


POZ.2.1 PŁYTA ŻELBETOWA GR.15CM
a=20mm

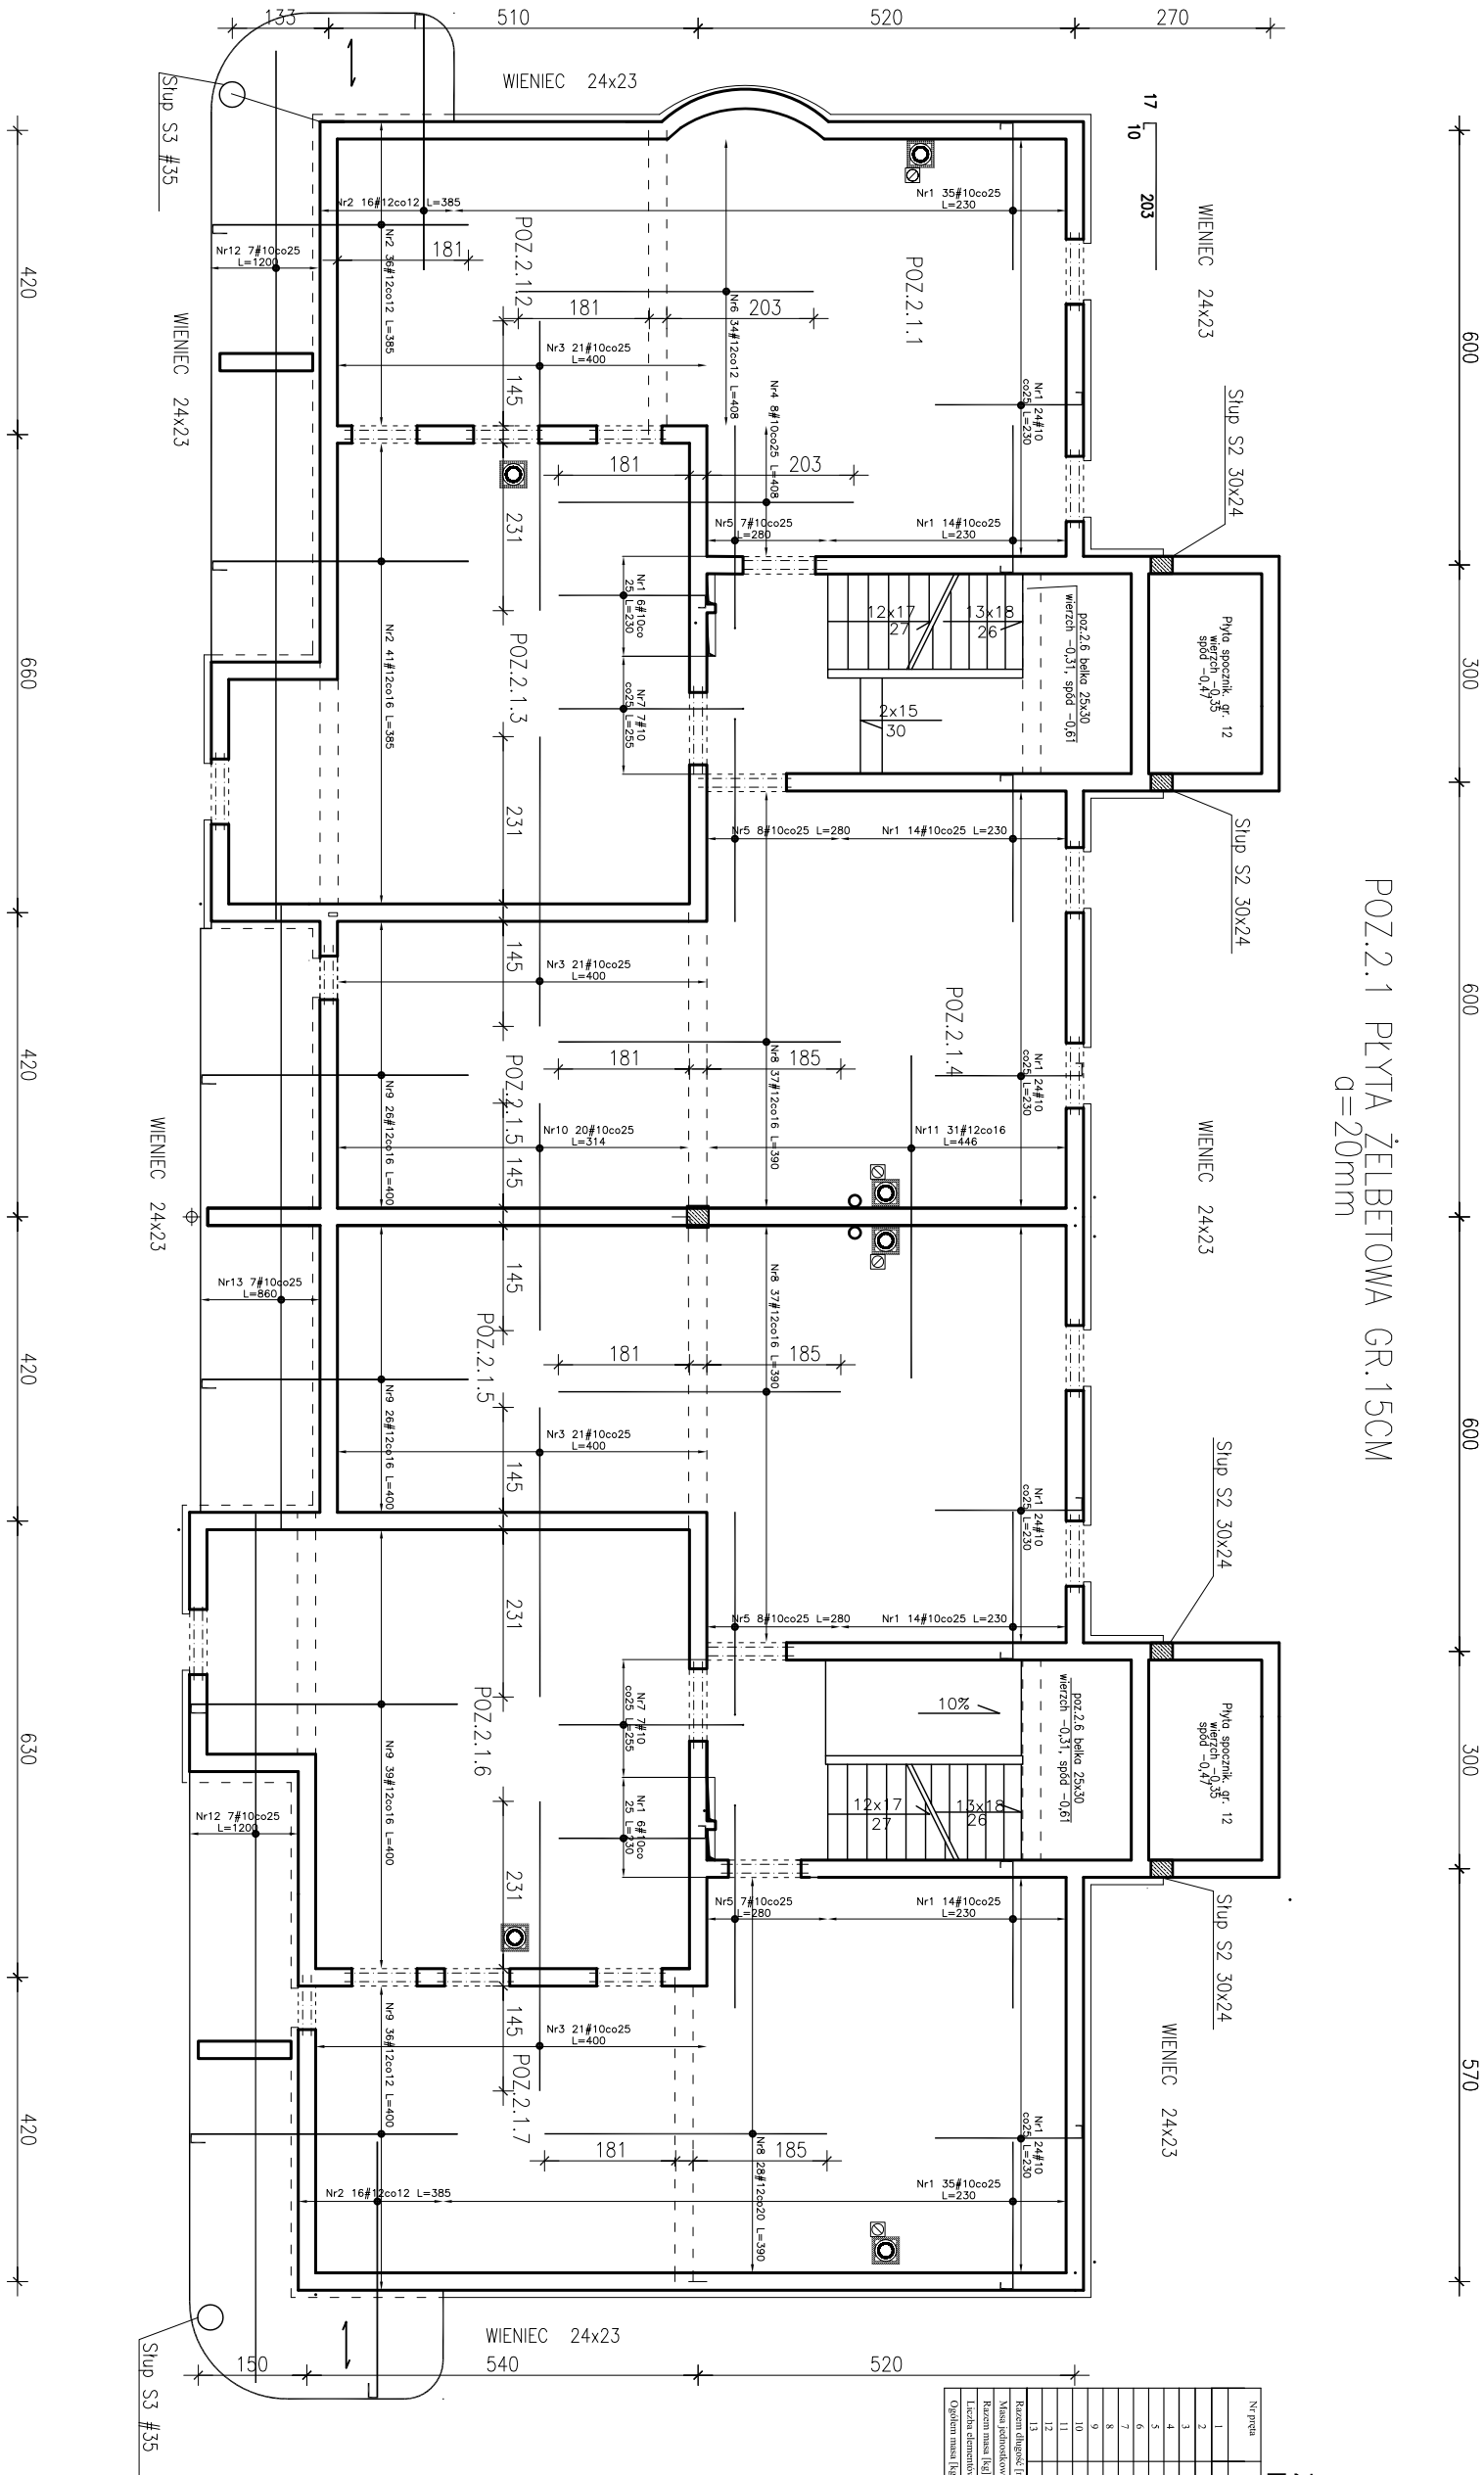

ZBROJENIE DOLNE STROPÓW
BETON C25/20 (B25)
STAL A11IN (RB500W)

Zestawienie stali płyty - zbr.górne					
Nr posła	Ilość [szt.]	Średnica [mm]	Długość [m]	Długość całkowita [m]	#12 (A11IN) #12 (A11IN)
1	234	10	2,30	538,2	
2	109	12	3,85		419,65
3	84	10	4,00		336,0
4	8	10	4,08		32,64
5	30	10	2,80		84,0
6	34	12	4,08		138,72
7	14	10	2,55		35,7
8	102	12	3,90		397,8
9	127	12	4,00		508,0
10	20	12	4,46		89,2
11	3	10	12,0		36,0
12	14	10	8,60		120,4
13	7	10			160,43
Razem długość [m]			120	0,223	0,888
Razem masa [kg]			27	812	1423
Liczba elementów [szt.]			135	4060	7115
Opis elementów [kg]					

Biurowy Projektów i Realizacji Inwestycji "DEZET"		ul. Stare Miasto 22 pok. 407, 10-027 Olsztyn	
PROJEKTOWYKONAWCZĄ BUDOWY BUDYNKU		MIESZKALNEGO WIELORODZINNEGO "A", "B", "C"	
INWESTOR		BARTOSZCZ, UL. STRUGA 02, NR 423, 422, 421	
TEMAT		ZBROJENIE GÓRNE STROPÓW PODPIS	
PROJEKTANT		mgr inż. DARIUSZ ZIOŁKOWSKI	
upr. budowl. WAM/0059/PWCK/05		SKALA: 1:50	
DATA: 10.2007		RYS. NR	
mgr inż. ANNA BURAKOWSKA		RYS. NR	
		KW3	