

1 STROPY	
1 WEJNA MINERALNA	20 cm
2 PAROIZOLACJA	
3 PŁYTA STROPOWA ŻELBET.	15,0cm
4 TYNK GEM.WAP.	1,5cm

1	PANELE PODŁOGOWE/TERAKOTA	
2	GŁADZ CEMENTOWA	4,0cm
3	STRÓPIAN EPS100	4,0cm
4	FOLIA BUDOWLANA (W ŁAZIENKACH 2x)	
5	PŁYTA STROPOWA ŻELBET.	15,0cm
6	TYNK CEM.WAP.	1,5cm

1	PANELE PODŁOGOWE/TERAKOTA	4,0cm
2	GAŁDZ CEMENTOWA	4,0cm
3	STROPYAN EPS-100	4,0cm
4	FOLIĄ BUDOWLANĄ (W ŁAZIENKACH 2x)	15,0cm
5	PŁYTA STROPOWA ŻELBET.	16,0cm
6	STROPYAN EPS70	15,0cm
7	7 TYNK NA ŚCIĄŻE Z WŁ. SZKŁANYCH	0,5cm

6	DACHY
1	BLACHA DACHÓWKOWA
2	LATY 4x5CM
3	KIONTRELATY 5x2,5
4	FOLIA DACHOWA WYSOKOPAROPRZEPUSZCZALNA
5	KROKWIJE 8x16

SCHODY

8

1. GRES ANTYPOŚLIZGOWY
2. ZAPRAWA KLEJOWA
3. PŁYTA ŻELBET. GR. 12cm/STOPIŃIE
4. TYNK CEM.WAP.

1. TYNK MIN. "BARANEK" 2mm
2. SIATKA W WARSTWIE KLEJOWEJ
3. STYROPIAN 15mm
4. ŚCIANA Z BLOKOWIŁ SILIKATOWYCH 24 cm
5. TYNK CER. WAP.

1	TYNKA AKRYLOWY 2mm
2	SIAŁKA W MASTKIE KLEJOWEJ
3	STYROPIAN 10cm
4	IZOLACJA POWŁOKOWA 2x"DISPERBILT"
5	SCIANA Z BŁOCKÓW BETONOWYCH 24cm
6	TYNKA CEMENTOWA

1	POS. BETONOWA	5,0cm
2	2x PAPA ASF. NA LEPKU NA GORACO	
3	ROZCIĄTOR GRUNTUJĄCY "IZOLBET"	
4	PODKŁAD BETONOWY B-10	15,0cm
5	PIASEK UBIJANY WARSTWAMI	30,0cm
6	POSRODKA A-32	30,0cm
7	POSRODKA C-60 DO ROZCIĄG GRUNTU NOŚNIEGO	


1 GRES	0,9cm
2 POS. BETONOWA	4,0cm
3 ZX PAPA ASF. NA LEPIKU NA GÓRCO	
4 ROZTWÓR GRUNTUJĄCY IZOLBET	
5 PODKŁAD BETONOWY B-10	15,0cm
6 PŁASZCZ UBIJANY WARSZTAAMI	20,0cm
7 POSŁOKA 0-32	30,0cm
8 POSŁOKA 0-63 DO ROZDZIMU GRUNTU NOŚNEGO	

BALKONY I LOGGIE	
1. SZLIČTAKA CEMENT, ŽE SPADOKIEM	3-4 cm
2. STROPPLAN SZER.50cm	4 cm
3. PAPA ASF. NA TEFU NA GORACO	
4. ROZTVOR GRUNTUJACA "IZOLBET"	
5. PLYTA ŽEI BETONA	15,0cm
6. STROPPLAN	4 cm
7. TVAK MIN. NA SATEZ 2 WŁ. SZKŁANYCH	1,5cm

1. BŁACHA DACHOWKOWA	5,0cm
2. ŁATY 4X5CM	2,0cm
3. KLONTATRATY 5x2,5	
4. FOLIA DACHOWA WYSOKOPROPENZUSZALNA	
5. KROKIEWE 7x4	
6. WĘGLA MINERALNA NA STROPIE	15 cm
7. PAROIZOLACJA	
8. PŁYTA ŻEBRIOWA	15,0cm

1. GRES ANTYPOŚLIZGOWY MROZOODPORNY
2. ZAPRAWA KLEJOWA
3. PŁYTA ŻELBET. GR. 12cm/STÓPNIE
4. FOLIA BUDOWLANA
5. PODKŁAD BETONOWY B-10
6. PŁASEK UBIJANY WASTWIANAMI

- 1 FOLIA BUDOWLANA
- 2 SIATKA W WARSTWIE KLEJOWEJ
- 3 STYROPIAN 10cm
- 4 IZOLACJA POWŁOKOWA "DYSPERBIT" 2x
- 5 SCIANA Z BLOKÓW BETONOWYCH 24cm
- 6 TYNK CEM.WAP.

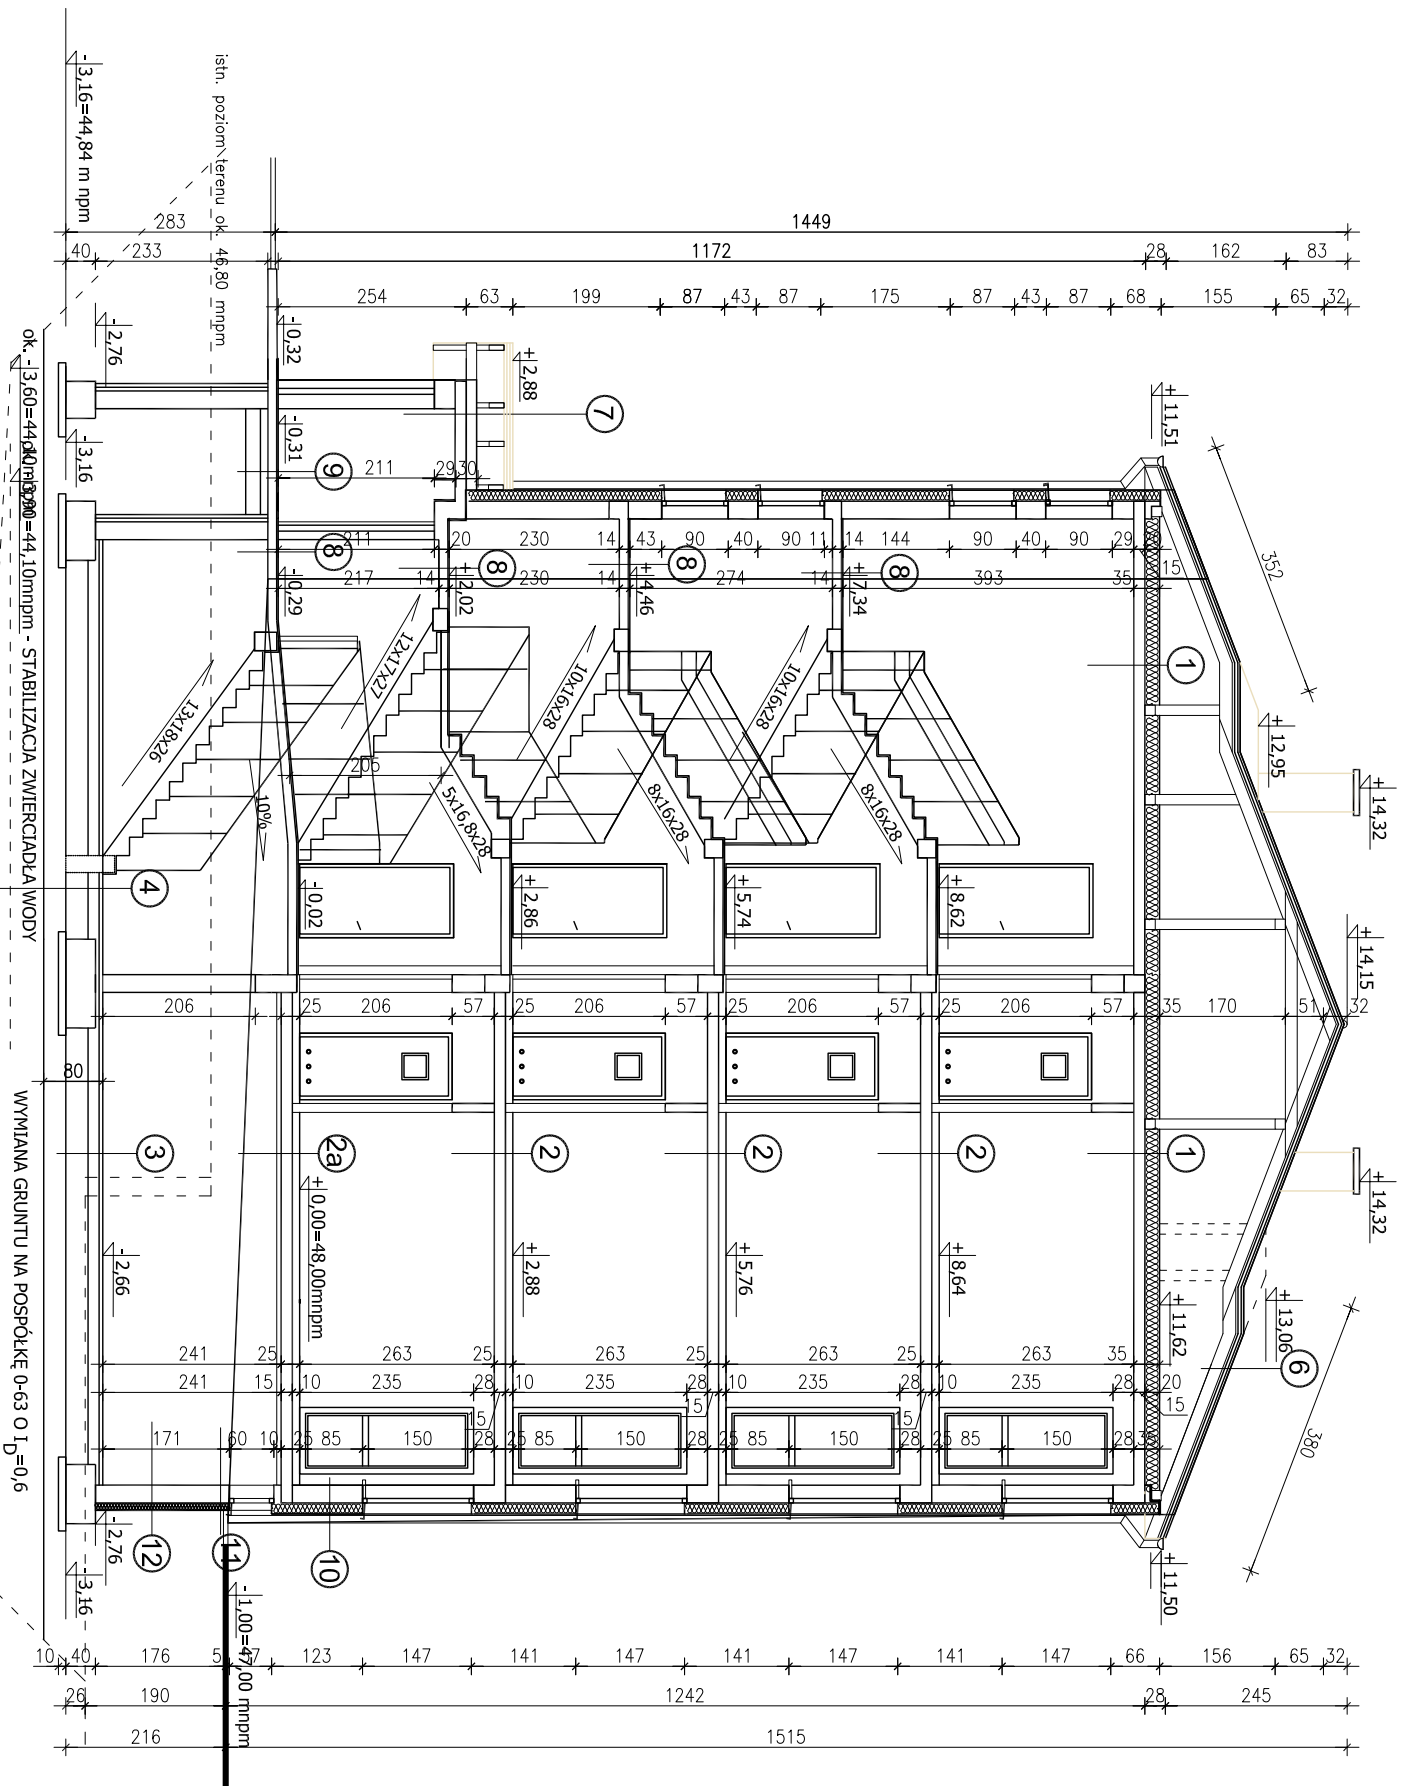

PRZĘKRÓJ PIONOWY C-C 1:100