
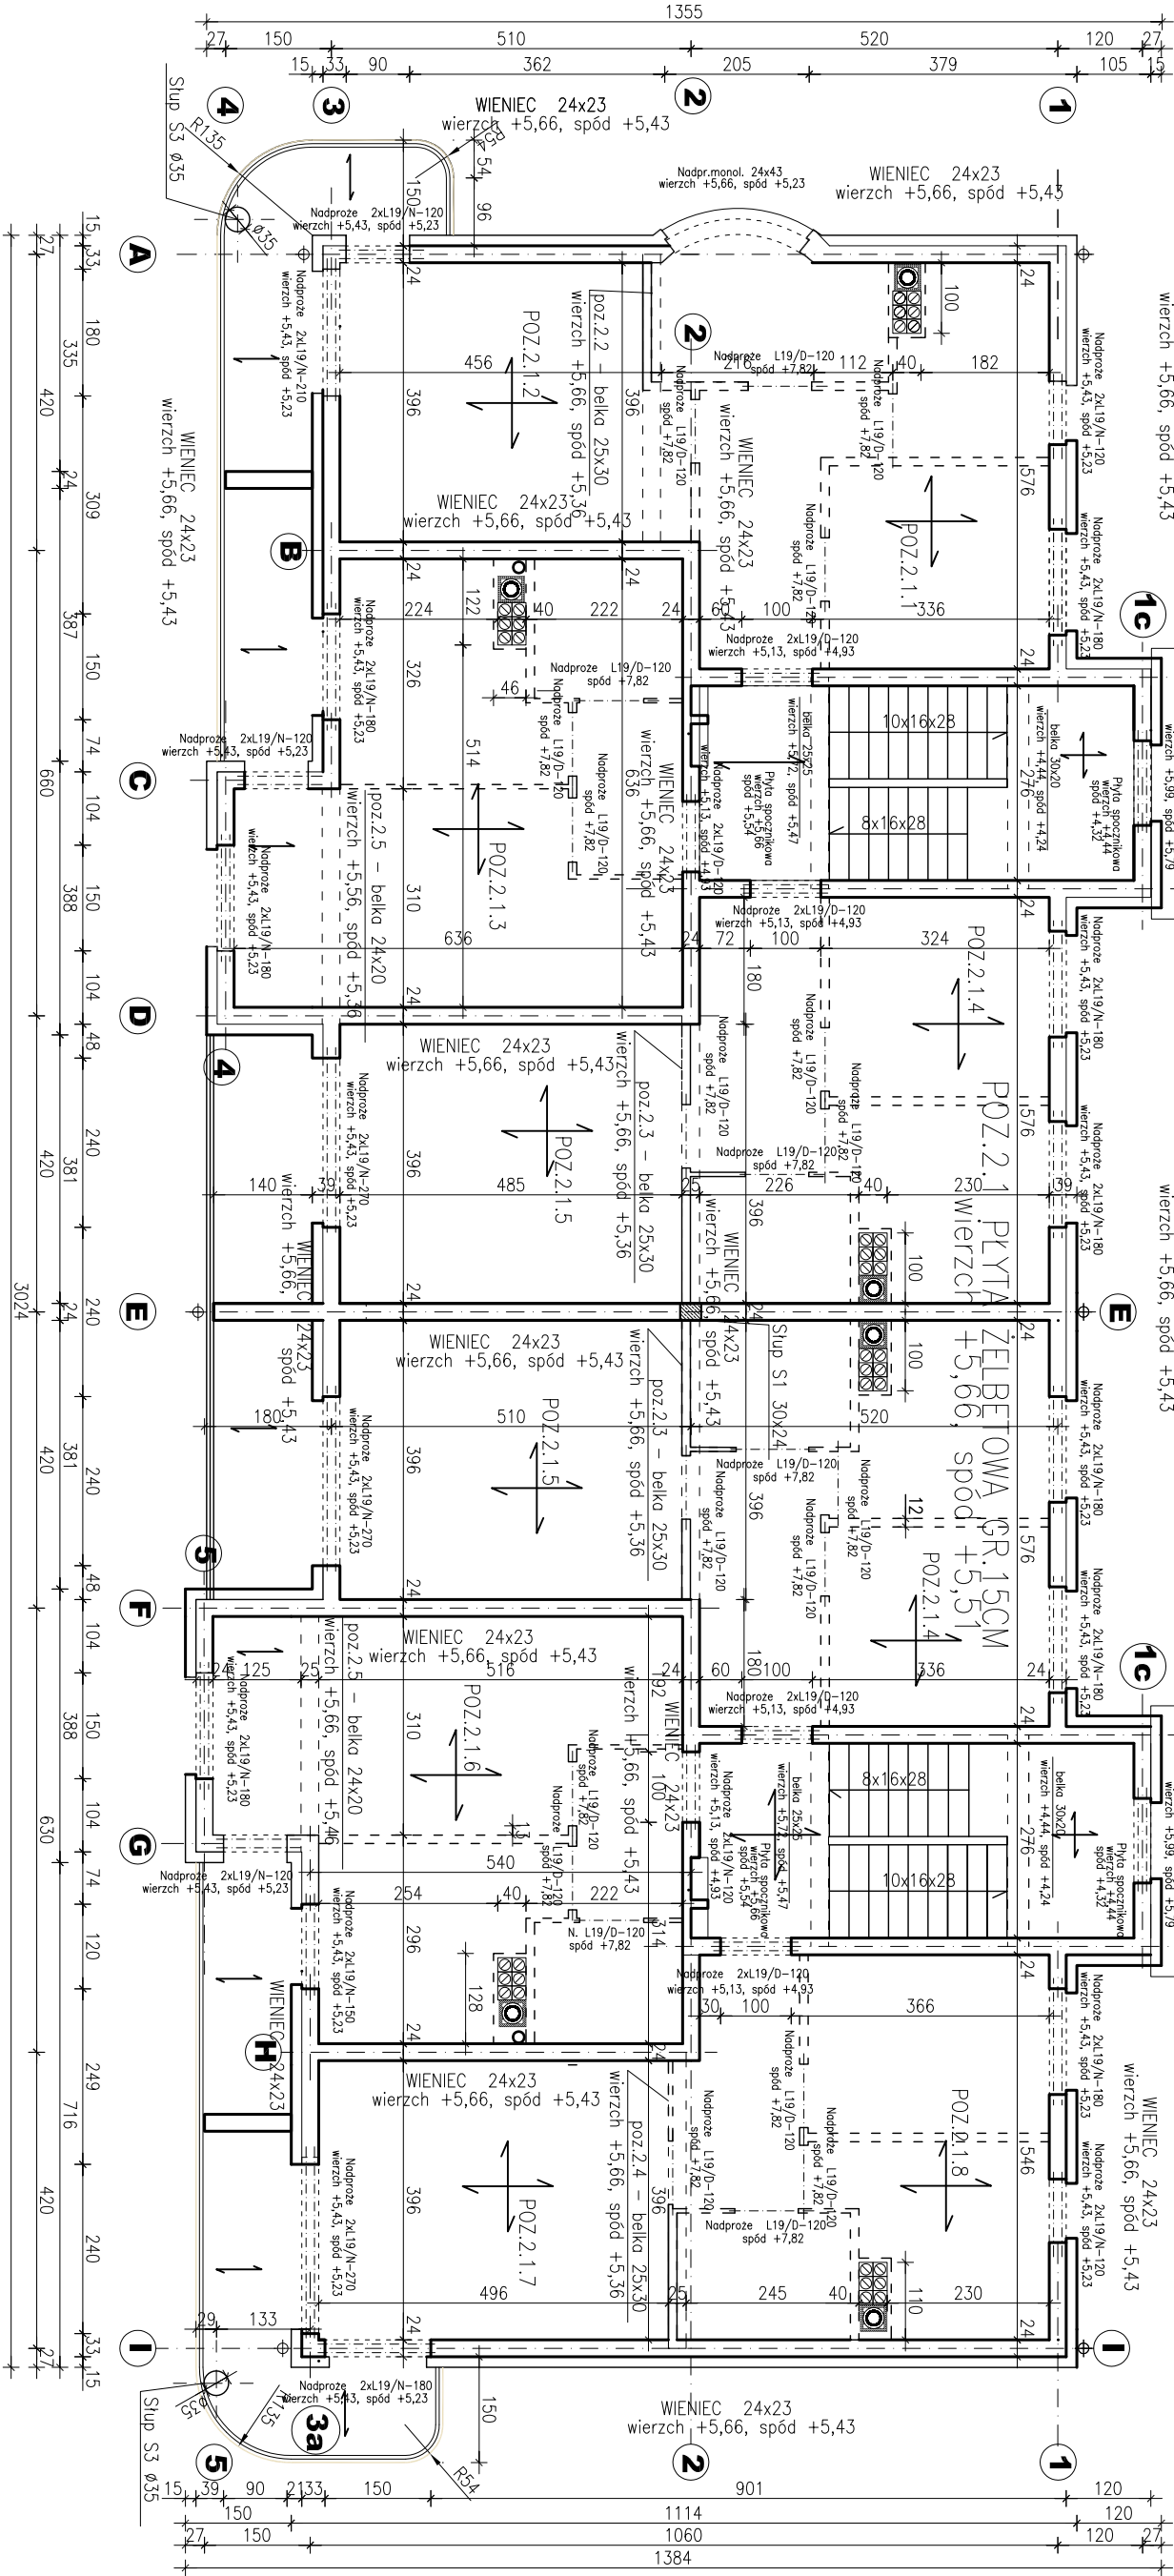


BUDYNEK B.

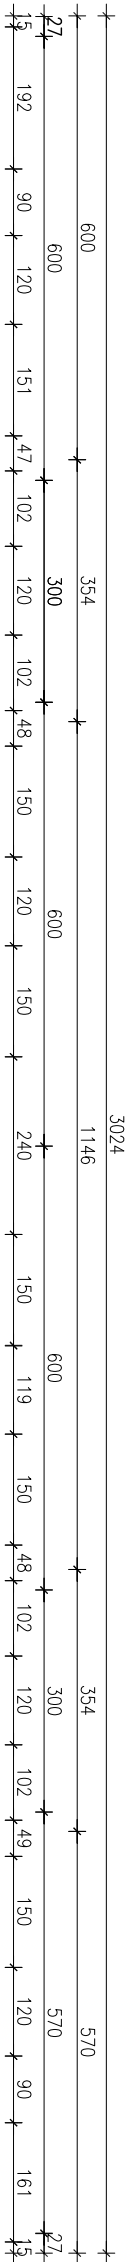

- LEGENDA:
- ściany nośne pod stropem
 - ścianki dzielące na stropie
 - Nadproże na ściankach dzielących

- Nadproże L19/N-120 x 10
- Nadproże L19/N-150 x 6
- Nadproże L19/N-180 x 20
- Nadproże L19/N-210 x 2
- Nadproże L19/N-270 x 6
- Nadproże sc.dz. L19/D-120 – 22 szt.
- Nadproże sc.nośne L19/D-120 – 12 szt.

STROP NAD I PIĘTREM
BETON C25/20 (B25)
STAL AIIIIN

DEZET		PROJEKT BUDOWLANO-WYKONAWCZY BUDOWY BUDYNKU MIESZKALNEGO WIELOMOROWIDZINNEGO "B"	
TYTUŁ:	INWESTOR:	ADRES:	STADIUM: P.B.
BIURO PROJEKTÓW I REALIZACJI INWESTYCJI "DEZET"	TOWARZYSTWO BUDOWNICTWA SPOŁECZNEGO SP. Z O.O.	BARTOSZCZE, UL. STRUGA, DZ. NR 422	BRANŻA: KONSYTRUKCJA
TEAM:	STROP NAD I PIĘTREM	PODPIS:	SKALA: 1:100
mgr inż. DARIUSZ ZIOŁKOWSKI	mgr inż. ANNA BURAKOWSKA	DATA: 10.2007	
PROJEKTANT:	OPRACOWNA:		
upr.bud.inr. WAM/0059/PWCK/05			
mgr inż. ANNA BURAKOWSKA			
OPRACOWNA:			
mgr inż. JOLANTA DEBSKA			
upr.bud.inr. CIE-0/93, CIE-144/94			
SPRAWOWIZ:			RYS.NR K4