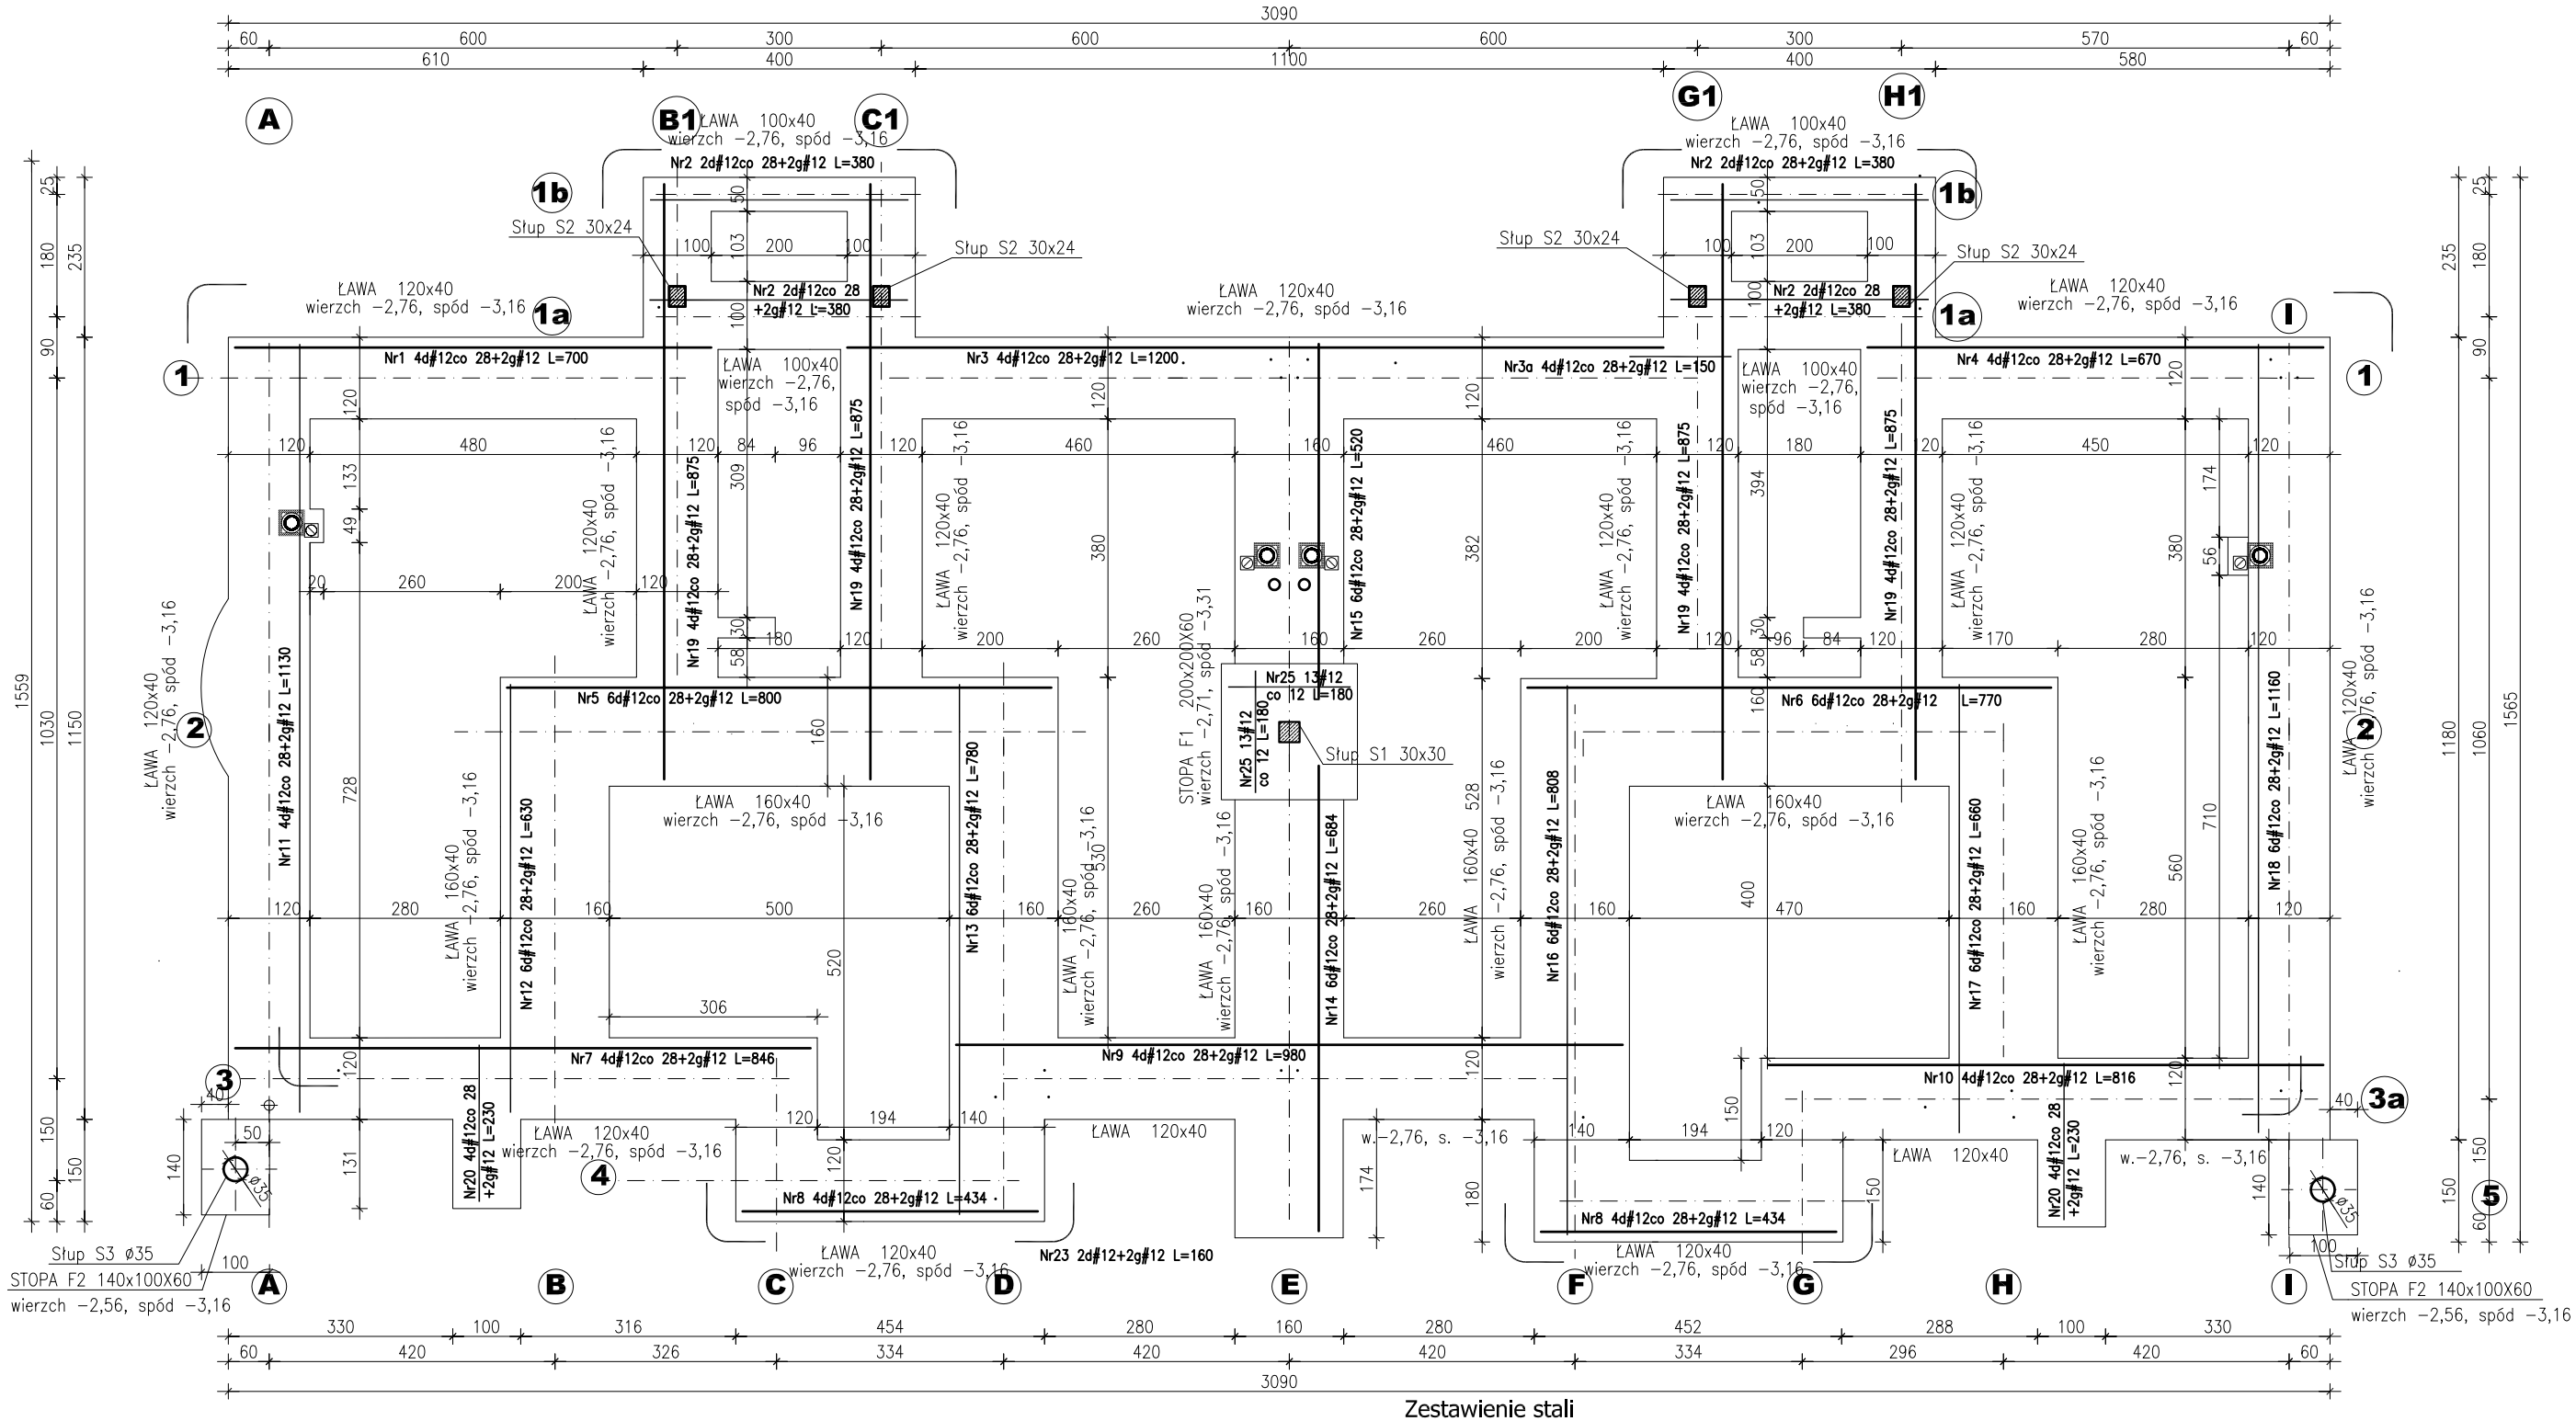

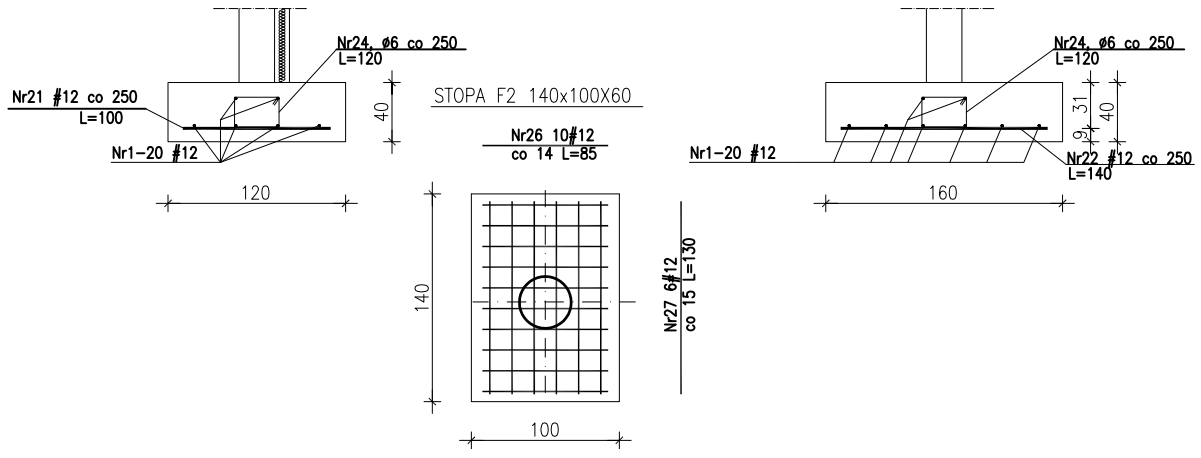

Zestawienie stali

Nr pręta	Ilość [szt.]	Srednica	Długość [m]	Długość całkowita [m] ϕ 6 (A0)	#12 (AIIIN)
1	6	12	7,00		56,0
2	16		3,80		60,8
3÷3a	6		13,5		81
4	6		6,7		40,2
5	8		8,0		64
6	8		7,7		61,6
7	6		8,46		50,76
8	12		4,34		52,08
9	6		9,8		58,8
10	6		8,16		48,96
11	6		11,3		67,8
12	8		6,3		50,4
13	8		7,8		62,4
14	8		6,84		54,72
15	8		5,20		41,6
16	8		8,08		64,64
17	8		6,60		52,8
18	6		11,6		69,6
19	24		8,75		210
20	12		2,3		27,6
21	262		1,0		262
22	137		1,40		191,8
23	48	12	1,60		76,8
24	435	6	1,20	522	
25	26	12	1,80		46,8
26	20	12	0,85		17
27	12	12	1,30		15,6
Razem długość [m]				522	1885,76
Masa jednostkowa [kg]				0,222	0,888
Razem masa [kg]				116	1675
Ogółem masa [kg]				1791	
Liczba elementów [szt.]				1	

BETON C16/20 (B20)
STAL AIIIN

Biuro Projektów i Realizacji Inwestycji "DEZET"
ul.Stare Miasto 22 pok.407, 10-027 Olsztyn

TYTUŁ:	PROJEKTWYKONAWCZY BUDOWY BUDYNKU MIESZKALNEGO WIELORODZINNEGO "A", "B", "C"		
ADRES:	BARTOSZYCE, UL.STRUGA, DZ. NR 423, 422, 421		
INWESTOR:	TOWARZYSTWO BUDOWNICTWA SPOŁECZNEGO SP. Z O.O.	STADIUM:	P. W.
TEMAT:	FUNDAMENTY	PODPIS	BRANŻA: KONSTRUKCJA
PROJEKTANT:	mgr inż. DARIUSZ ZIÓŁKOWSKI upr.bud.nr WAM/0059/PWOK/05		SKALA: 1: 50
			DATA: 10.2007
OPRACOWAŁ:	mgr inż. ANNA BURAKOWSKA		RYS.NR KW1