
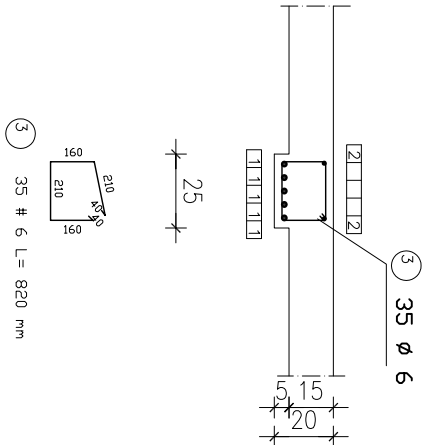


poz.2.4 – belka 20x25

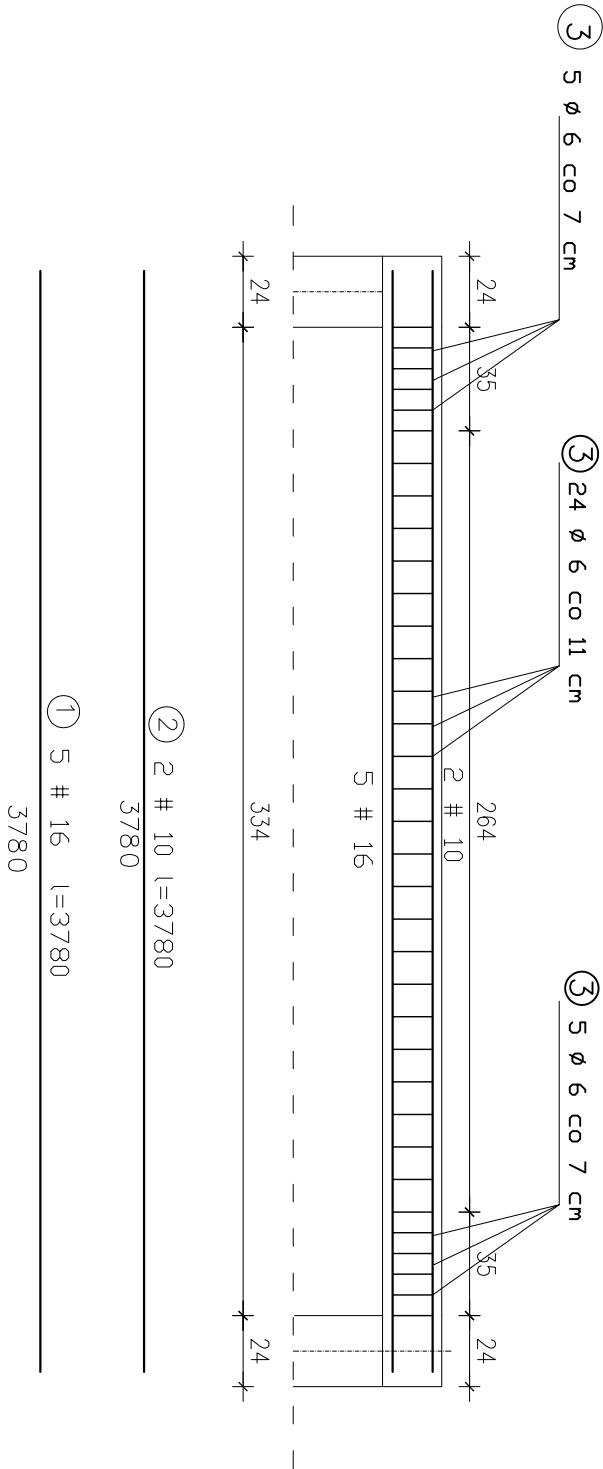

Zestawienie stali

Nr pręta	Ilość [szt.]	Średnica	Długość [m]	Długość całkowita [m]		
				∅ 6 (A0)	#10 (AIIIN)	#16 (AIIIN)
1	5	16	3,78			18,90
2	2	10	3,78		7,56	
3	35	6	0,82	28,70		
Razem długość [m]				29,4	7,56	18,9
Masa jednostkowa [kg]				0,222	0,617	1,578
Razem masa [kg]				6,4	4,7	29,8
Liczba elementów [szt.]				5		
Ogółem masa [kg]				32	23,5	149

BETON C25/20 (B25)
STAL AIIIN (RB500W)
STAL STRZEMIION A0



Biurowy Projektów i Realizacji Inwestycji "DEZET"
ul.Stare Miasto 22 pok.407, 10-027 Olsztyn

TYTUŁ:	PROJEKT WYKONAWCZY BUDOWY BUDYNKU				
ADRES:	MIESZKALNEGO WIELORODZINNEGO "A", "B", "C"				
INWESTOR:	BARTOSZYCE, UL.STRUGA, DZ. NR 423, 422, 421			STADIUM:	P . W.
TEMAT:	ZBROJENIE BELEK	PODPIS		BRANŻA:	KONSTRUKCJA
PROJEKTANT:	mgr inż. DARIUSZ ZIOŁKOWSKI			SKALA:	1 : 25
	upr.bud.nr. WAM/0059/PWOK/05			DATA:	10.2007
OPRACOWAŁ:	mgr inż. ANNA BURAKOWSKA			RYS.NR	KW6