


SCHEMAT ZASILENIA OŚWIETLENIA-ANEKS
TERENU DZIAŁEK NR 420, 421, 422, 423, 151/8, 4/12, 4/13, 4/14
W BARTOSZYCACH UL. STRUGA-OŚWIETLENIE ULICZNE

1: 500

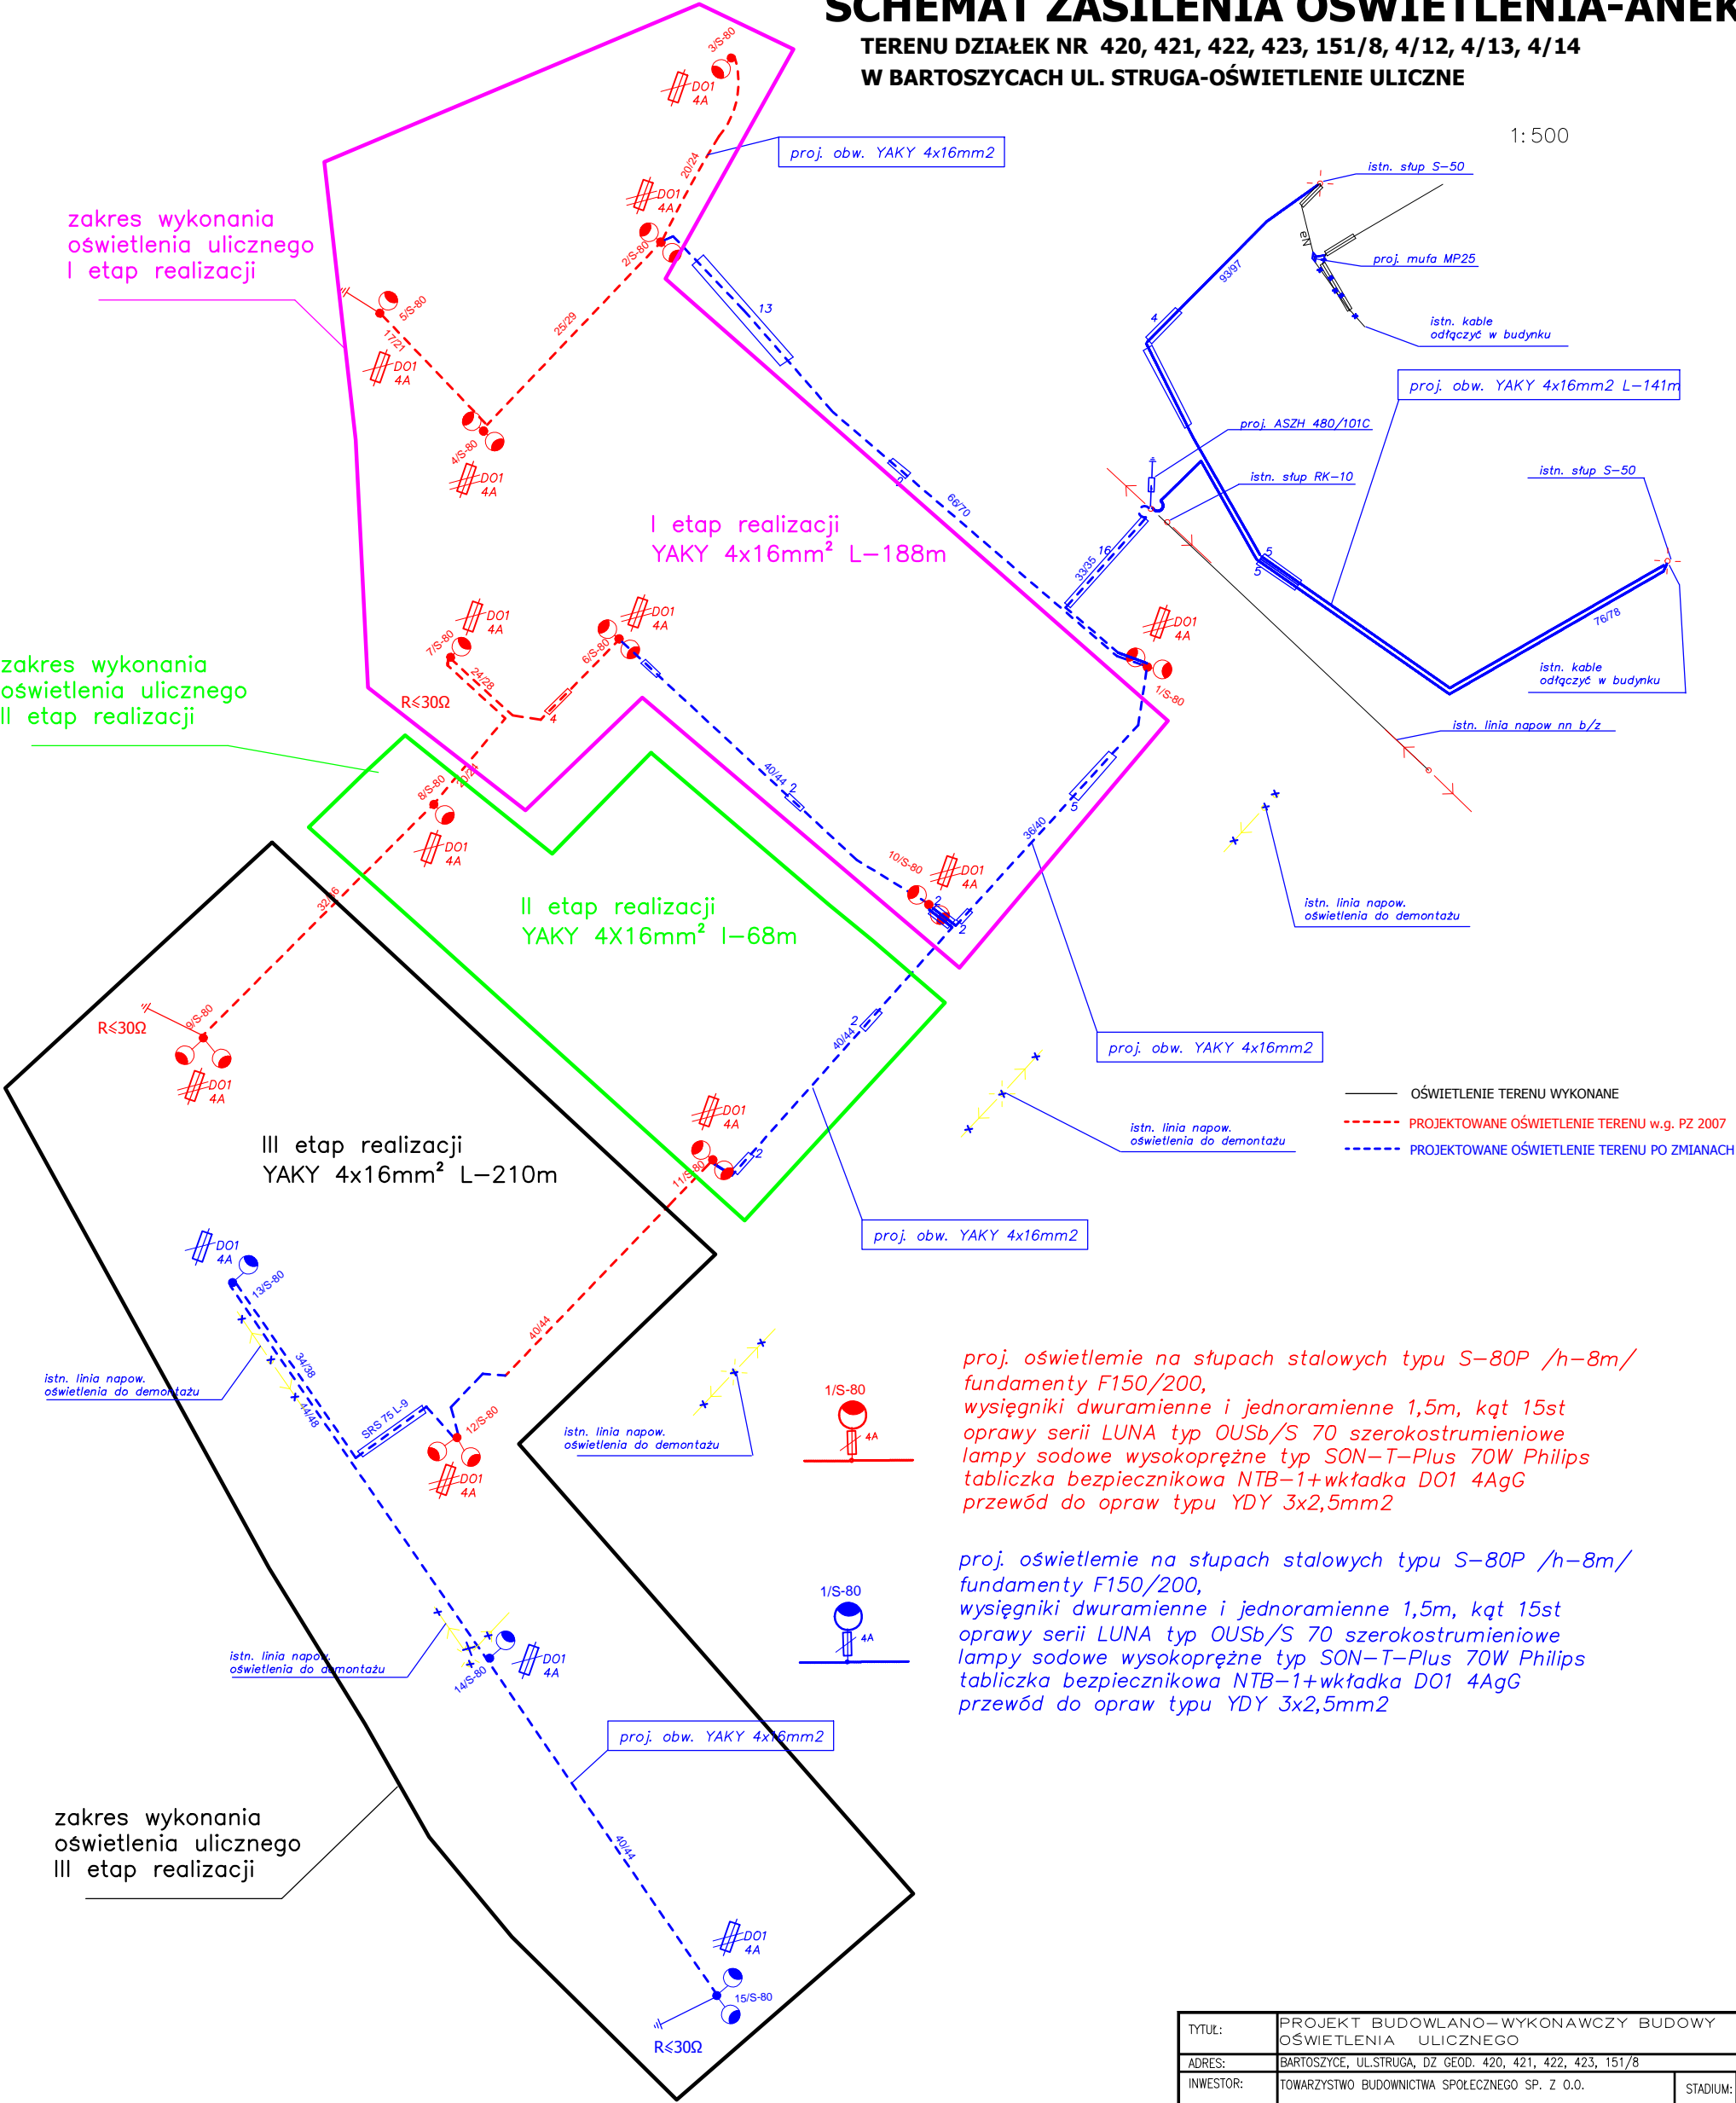

TYTUŁ:	PROJEKT BUDOWLANO–WYKONAWCZY BUDOWY OŚWIETLENIA ULICZNEGO		
ADRES:	BARTOSZYCE, UL.STRUGA, DZ GEOD. 420, 421, 422, 423, 151/8		
INWESTOR:	TOWARZYSTWO BUDOWNICTWA SPOŁECZNEGO SP. Z O.O.	STADIUM:	P.B.
TEMAT:	SCHEMAT ZASILENIA OŚWIETLENIA–ANEKS		
BRANŻA:			
PROJEKTANT:	tech. BOGDAN KOZAK upr.bud.nr 87/85/0L	DATA:06.2010	
OPRACOWAŁ:		E–2	
SPRAWDZIŁ:	mgr inż. MARIA ZIMNICKA		